


**Legenda:**

- Nawierzchnia asfaltowa
- Pobocze
- Granica działki i pasa drogowego

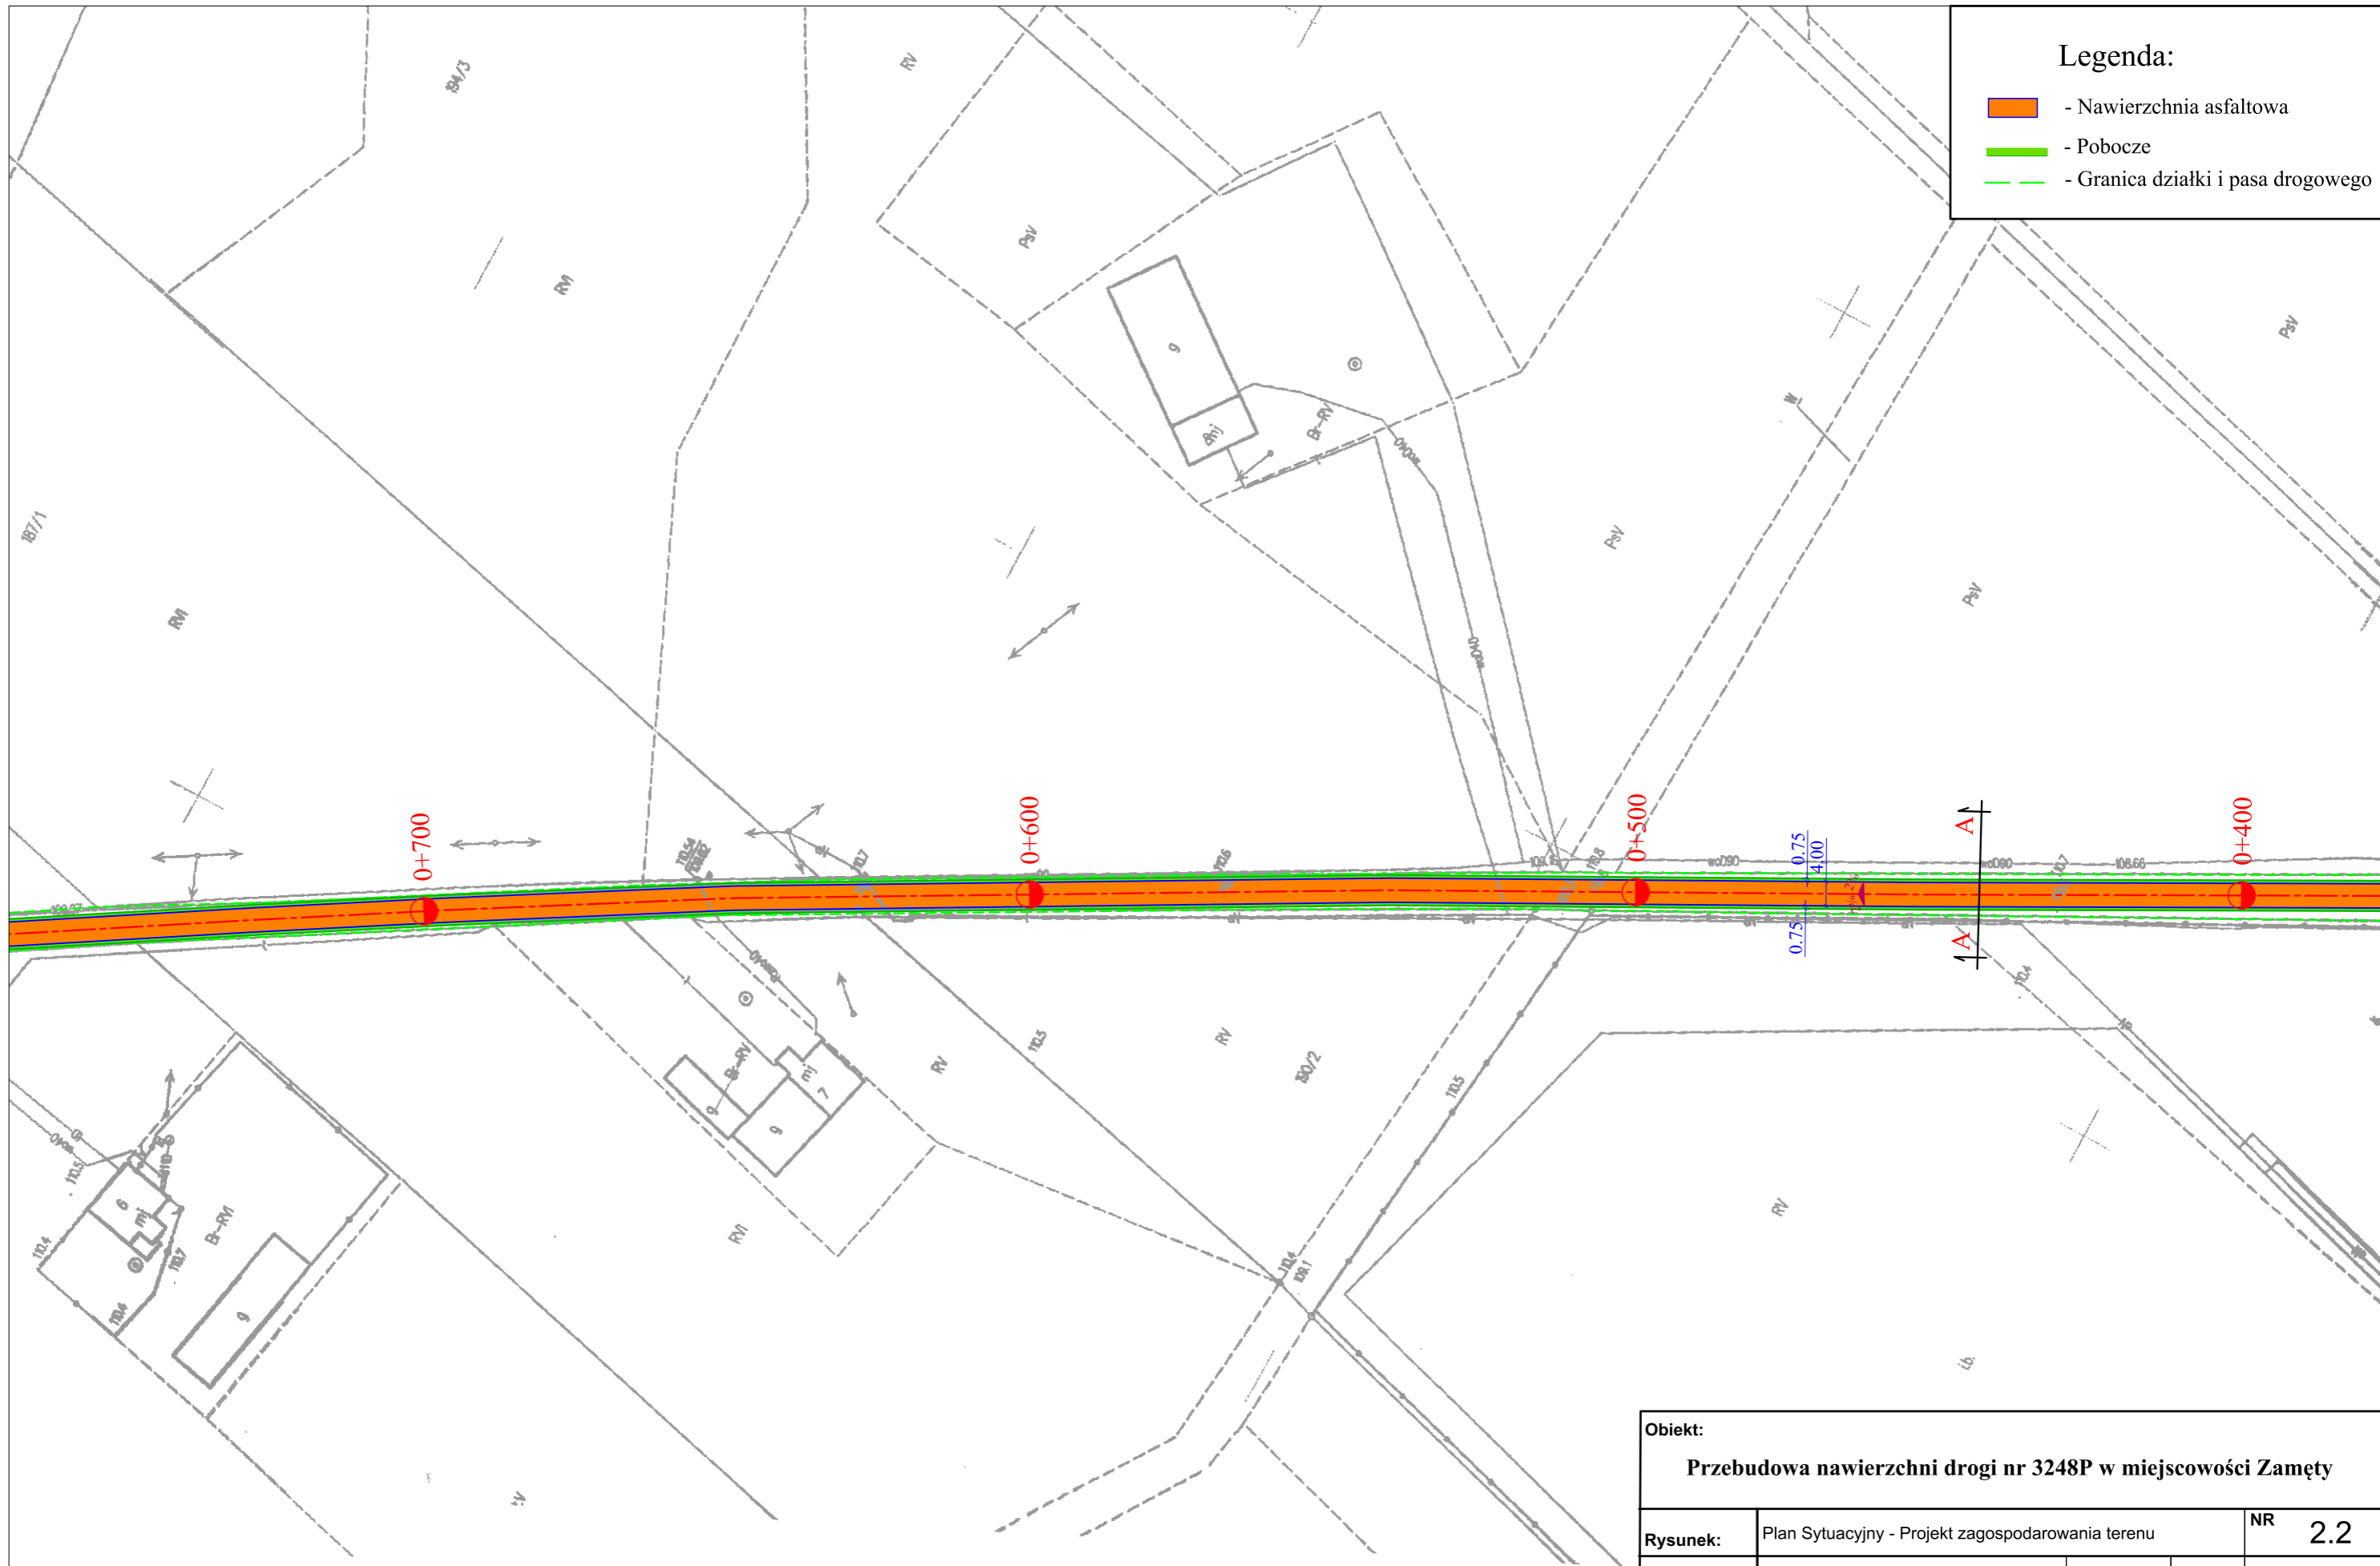

<b>Obiekt:</b>				
<b>Przebudowa nawierzchni drogi nr 3248P w miejscowości Zamęty</b>				
<b>Rysunek:</b>	Plan Sytuacyjny - Projekt zagospodarowania terenu			<b>NR 2.2</b>
	IMIĘ I NAZWISKO	NR UPRAW.	DATA	PODPIS
Projektował	Wiktor Piętka	230/66	2019	
Opracował	mgr inż. Przemysław Kaczorowski		2019	
BRANZA Drogowa	STADIUM bud./wyk.	ROK OPRACOWANIA 2019	NR UMOWY	SKALA 1:1000