


Legenda:

- Nawierzchnia asfaltowa
- Pobocze
- Granica działki i pasa drogowego

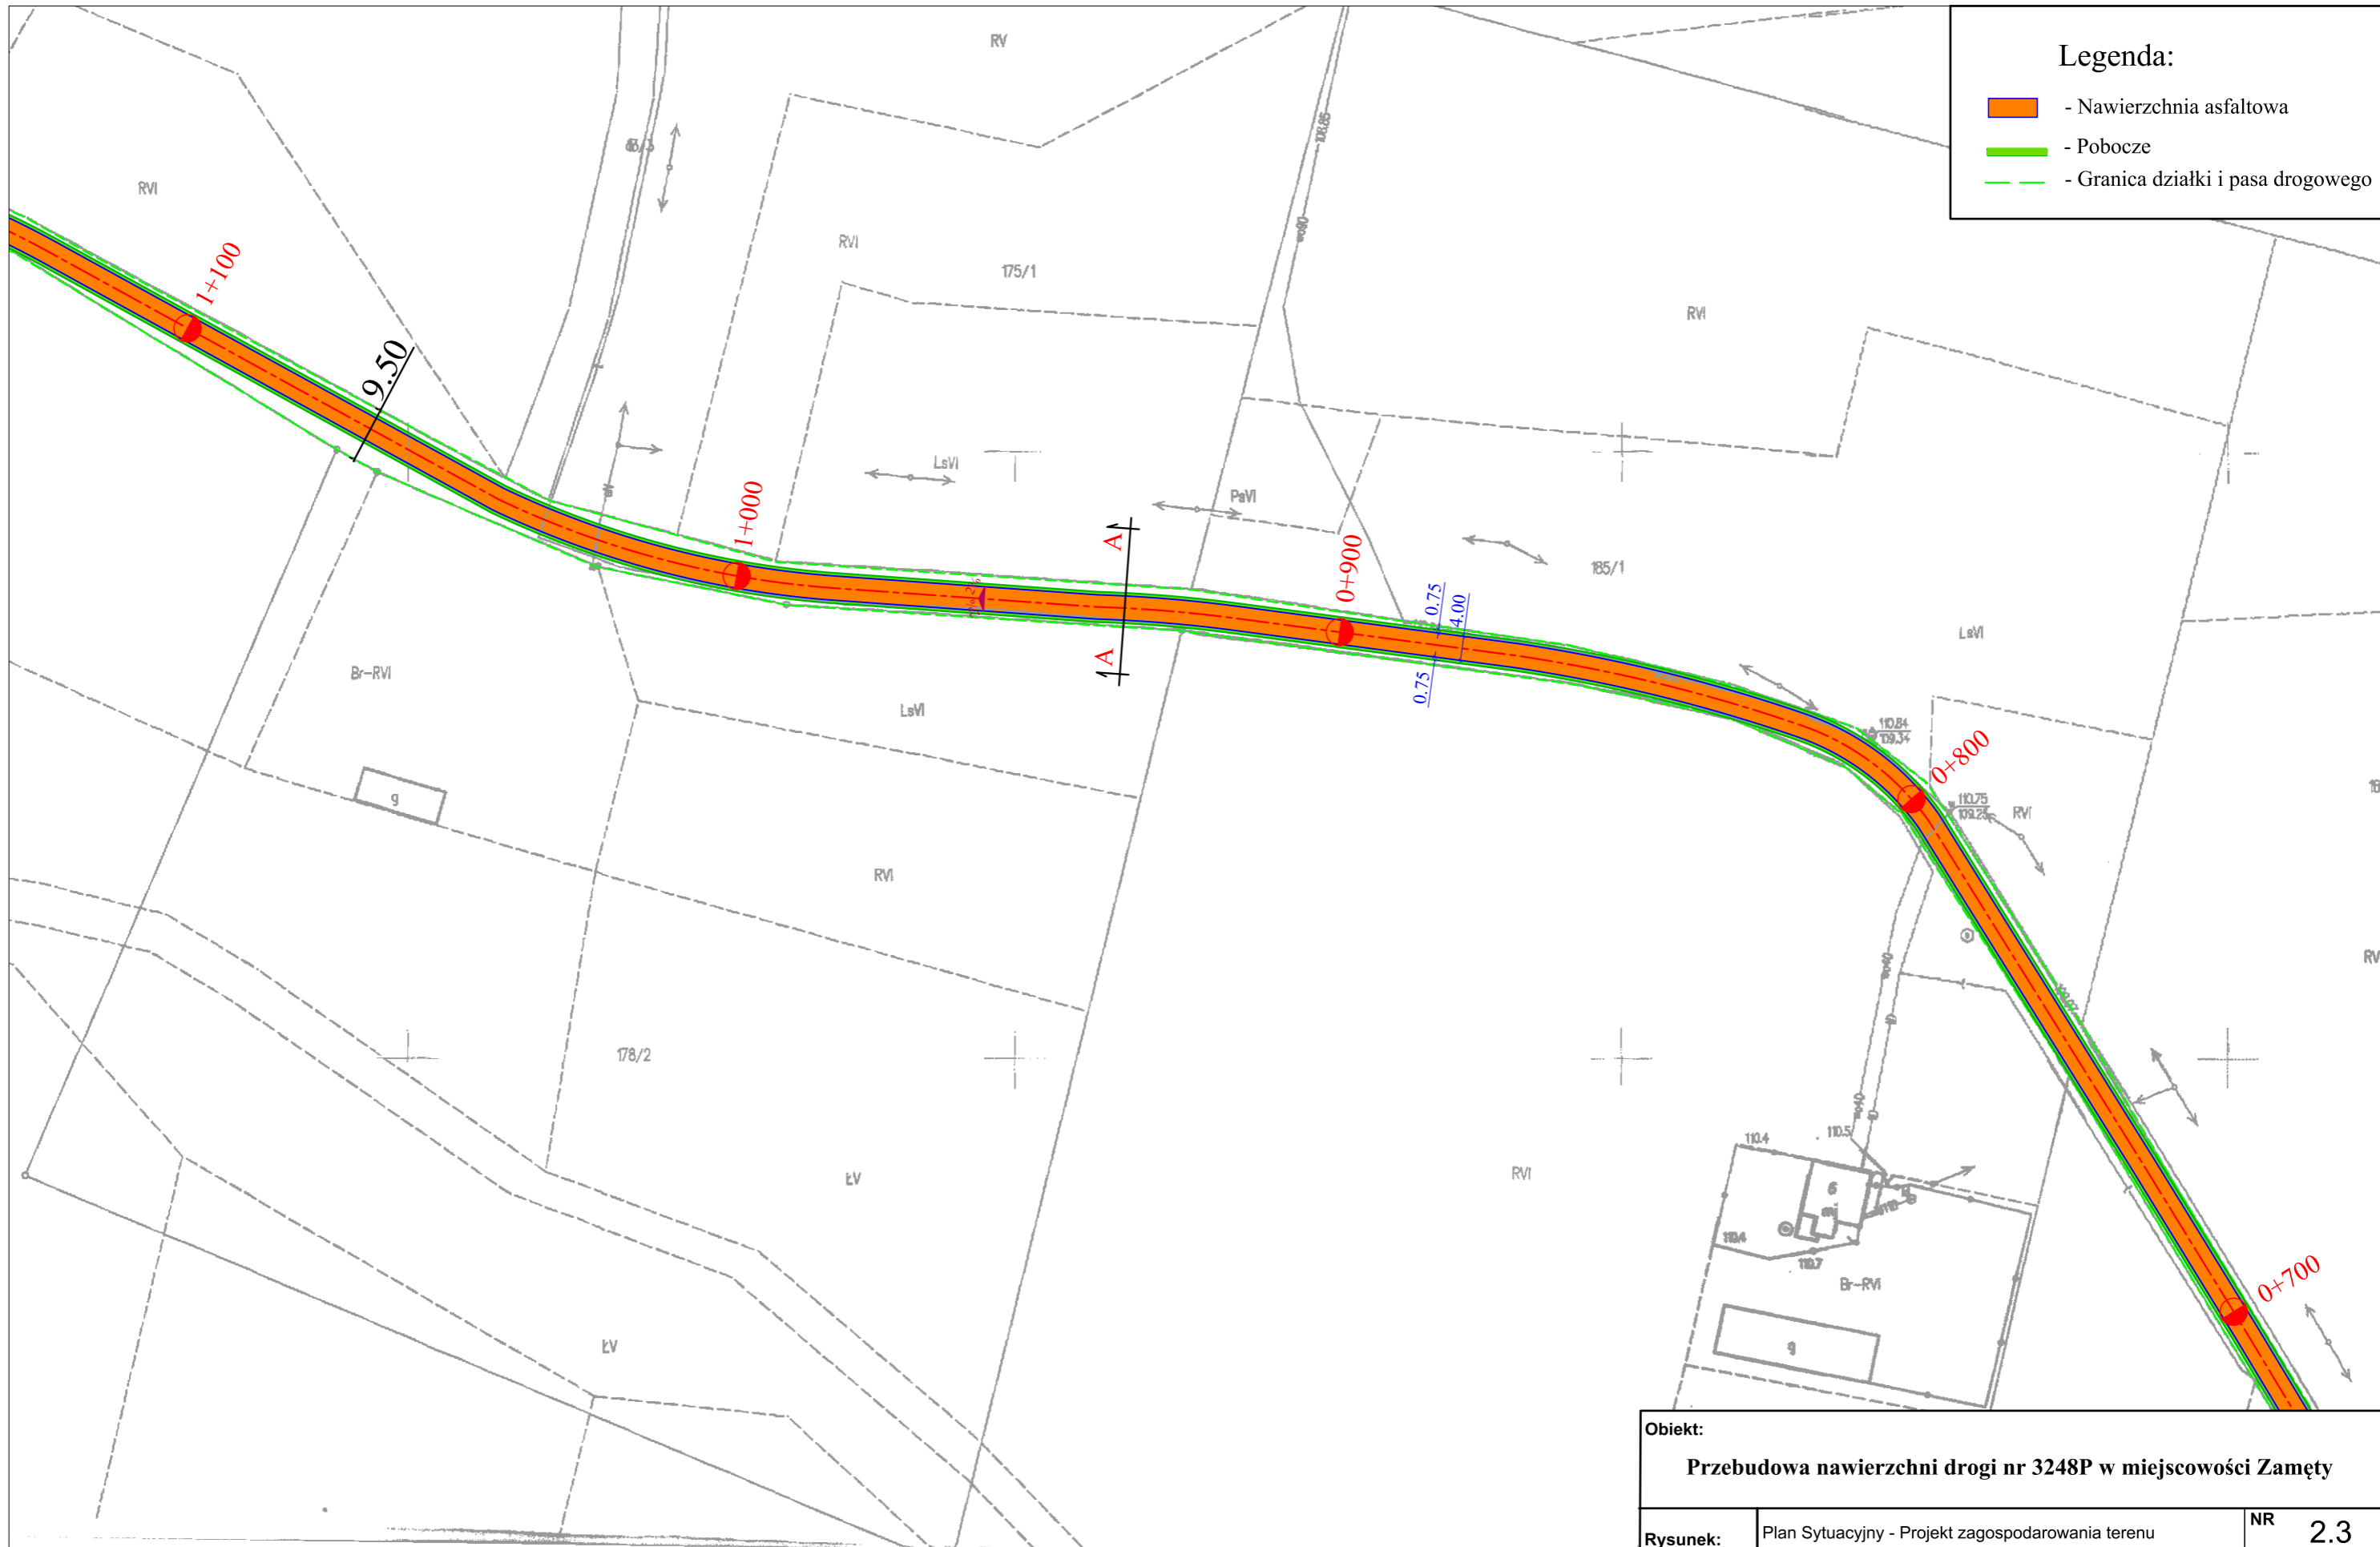

Obiekt:
Przebudowa nawierzchni drogi nr 3248P w miejscowości Zamęty

Rysunek:	Plan Sytuacyjny - Projekt zagospodarowania terenu	NR	2.3
	IMIĘ I NAZWISKO	NR UPRAW.	DATA
Projektował	Wiktor Piętka	230/66	2019
Opracował	mgr inż. Przemysław Kaczorowski		2019
BRANZA Drogowa	STADIUM bud./wyk.	ROK OPRACOWANIA 2019	NR UMOWY
			SKALA 1:1000