


Przekrój B-B
 inwentaryzacja
 skala 1:50

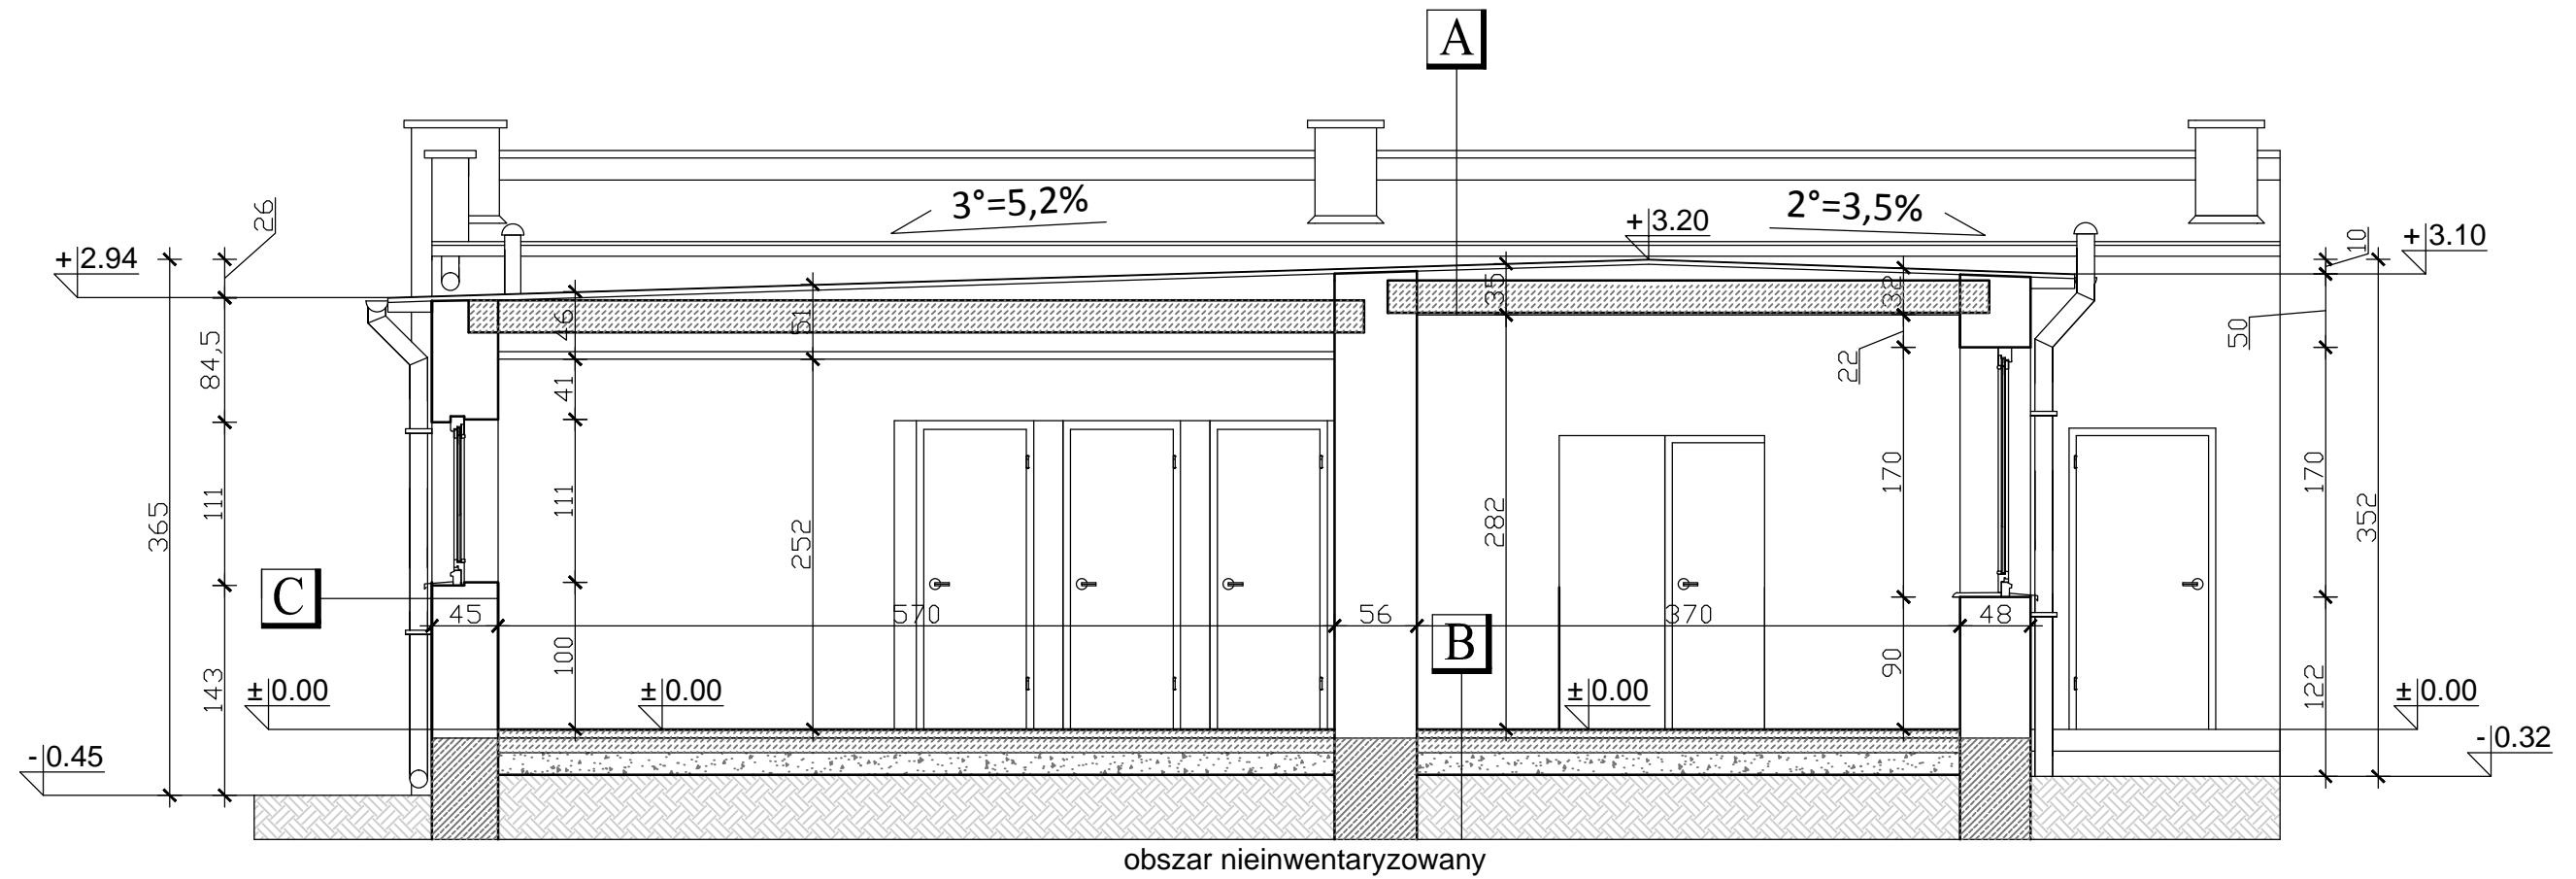

PRZEKRÓJ A
Papa asfaltowa
Gładź cementowa
Płyty wiórkowo-cementowe - gr. 5 cm
Strop gęstożebrowy Akermana - gr. 22 cm
Tynk cementowo-wapienny

PRZEKRÓJ B
Płytki ceramiczne
Beton - gr. 5 cm
Papa asfaltowa x 2
Podkład z chudego betonu - gr. 10 cm
Gruzobeton - gr. 15 cm
Istniejące warstwy ziemne

PRZEKRÓJ C
Tynk cementowo-wapienny
Mur z cegły ceramicznej pełnej - gr. 43 cm
Tynk cementowo-wapienny

Nazwa obiektu budowlanego:	TERMOMODERNIZACJA BUDYNKU ZESPOŁU SZKOLNO-PRZEDSZKOLNEGO W KOŚCIELCU , GM. MYCIELIN		
Adres obiektu budowlanego:	Kościelec 9 , 62-831 Korzeniew , gmina Mycielin , działka nr 224		
Tytuł(nazwa) rysunku:	Przekrój B-B - inwentaryzacja	Skala rysunku	1:50
		Numer rysunku	7
Funkcja:	Imię, nazwisko i specjalność	Nr upr. bud.	Podpis i data
Opracował:	mgr inż. arch. Przemysław Sturgólewski Specjalność architektoniczna	393/70	04 2020
Asystent:	mgr Mateusz Kukuła	-	