



Elewacje 2
 stan projektowany
 skala 1:200

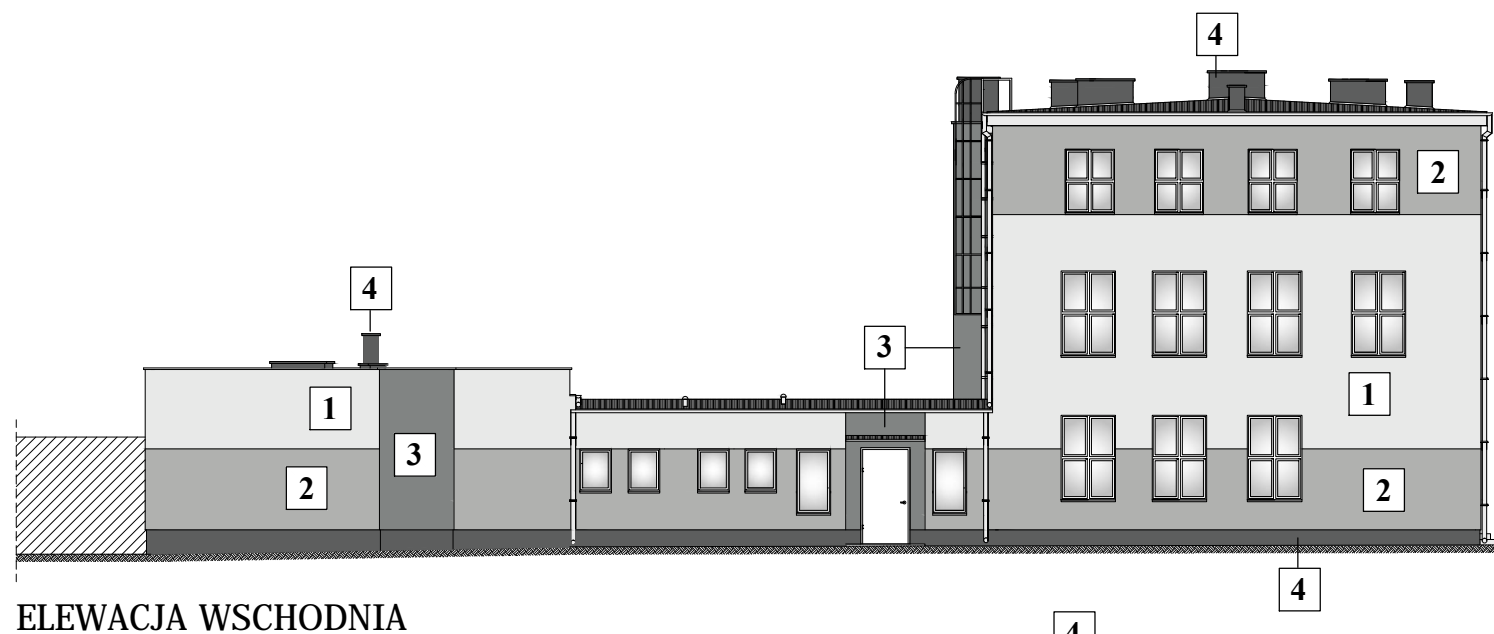

ELEWACJA WSCHODNIA

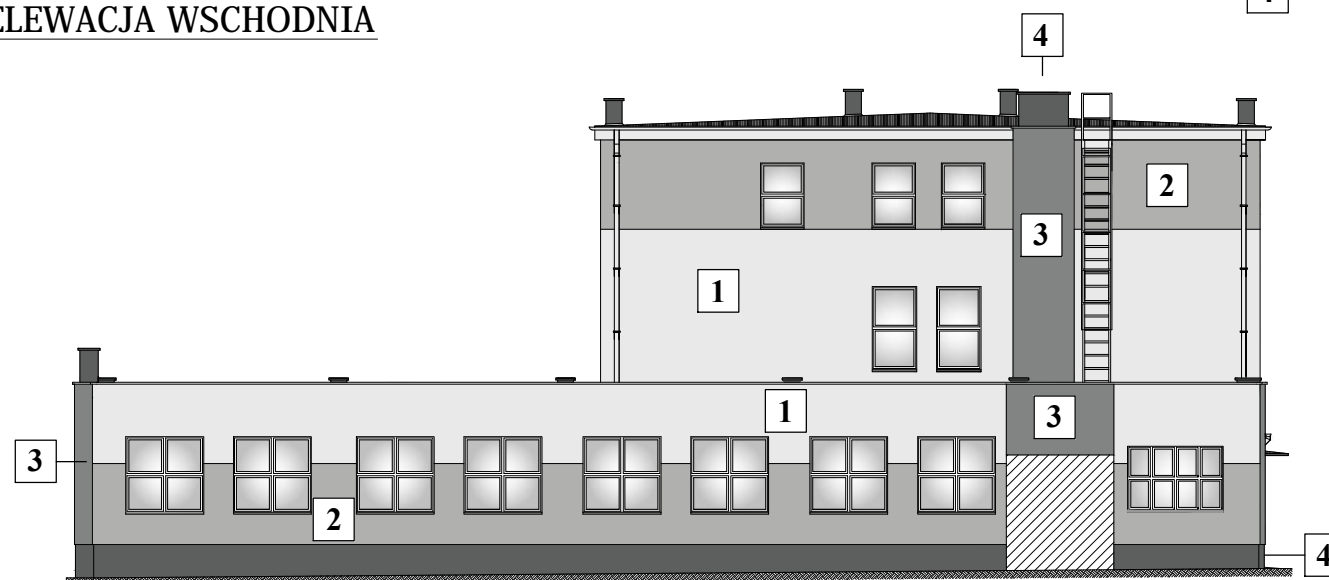

ELEWACJA POŁUDNIOWA

LEGENDA:

Dachy - papa termozgrzewalna nawierzchniowa , np. Mida TOP PV250 S5 gr. 5,2 mm kolor szary lub równoważny.

- 1** Ściany - tynk silikonowy z kolorem w masie kolor: jasnoszary , np. tynk silikonowy StoSilco QS K kolor z wzornika System StoColor nr 37111 RGB: 225, 223, 211 lub równoważny.
- 2** Ściany - tynk silikonowy z kolorem w masie kolor: szary , np. tynk silikonowy StoSilco QS K kolor z wzornika System StoColor nr 37108 RGB: 174, 176, 172 lub równoważny.
- 3** Ściany oraz wnęka przy głównym wejściu - tynk silikonowy z kolorem w masie kolor: ciemnoszary , np. tynk silikonowy StoSilco QS K kolor z wzornika System StoColor nr 37105 RGB: 130, 133, 131 lub równoważny.
- 4** Cokół (h~40-90 cm) , kominy , gzyms i kolumny do odtworzenia przy głównym wejściu, daszki nad wejściami - tynk silikonowy z kolorem w masie , kolor: grafitowy , np. tynk silikonowy StoSilco QS K kolor z wzornika System StoColor nr 37102 RGB: 94, 95, 93 lub równoważny

Stolarka okienna PCV - kolor biały; stolarka drzwiowa zewnętrzna PCV i ALU - kolor biały; parapety zewnętrzne z blachy powlekanej - kolor antracytowy; parapety wewnętrzne z konglomeratu - kolor antracytowy; rury spustowe i rynny stalowe powlekane - kolor: grafitowy; obróbki blacharskie - kolor szary matowy; kominki wentylacyjne - kolor grafitowy; płytki gresowe antypoślizgowe na schodach zewnętrznych - kolor szary; drabina na dach z kabłąkiem wykonana ze stali nierdzewnej; istniejące kraty okienne odmalować na kolor grafitowy i zamontować w tym samym miejscu.

UWAGA:
Stosować materiały/urządzenia wyspecyfikowane w dokumentacji lub równoważne.
Wszystkie zmiany wymagają akceptacji Projektanta i zgody Zamawiającego.

Nazwa obiektu budowlanego:	TERMOMODERNIZACJA BUDYNKU ZESPOŁU SZKOLNO-PRZEDSZKOLNEGO W KOŚCIELCU , GM. MYCIELIN		
Adres obiektu budowlanego:	Kościelec 9 , 62-831 Korzeniew , gmina Mycielin , działka nr 224		
Tytuł(nazwa) rysunku:	Elewacje 2 - stan projektowany	Skala rysunku	1:200
Funkcja:	Imię, nazwisko i specjalność	Nr upr. bud.	Podpis i data
Projektant:	mgr inż. arch. Przemysław Sturgólewski Specjalność architektoniczna	393/70	04 2020
Asystent:	mgr Mateusz Kukuła	-	