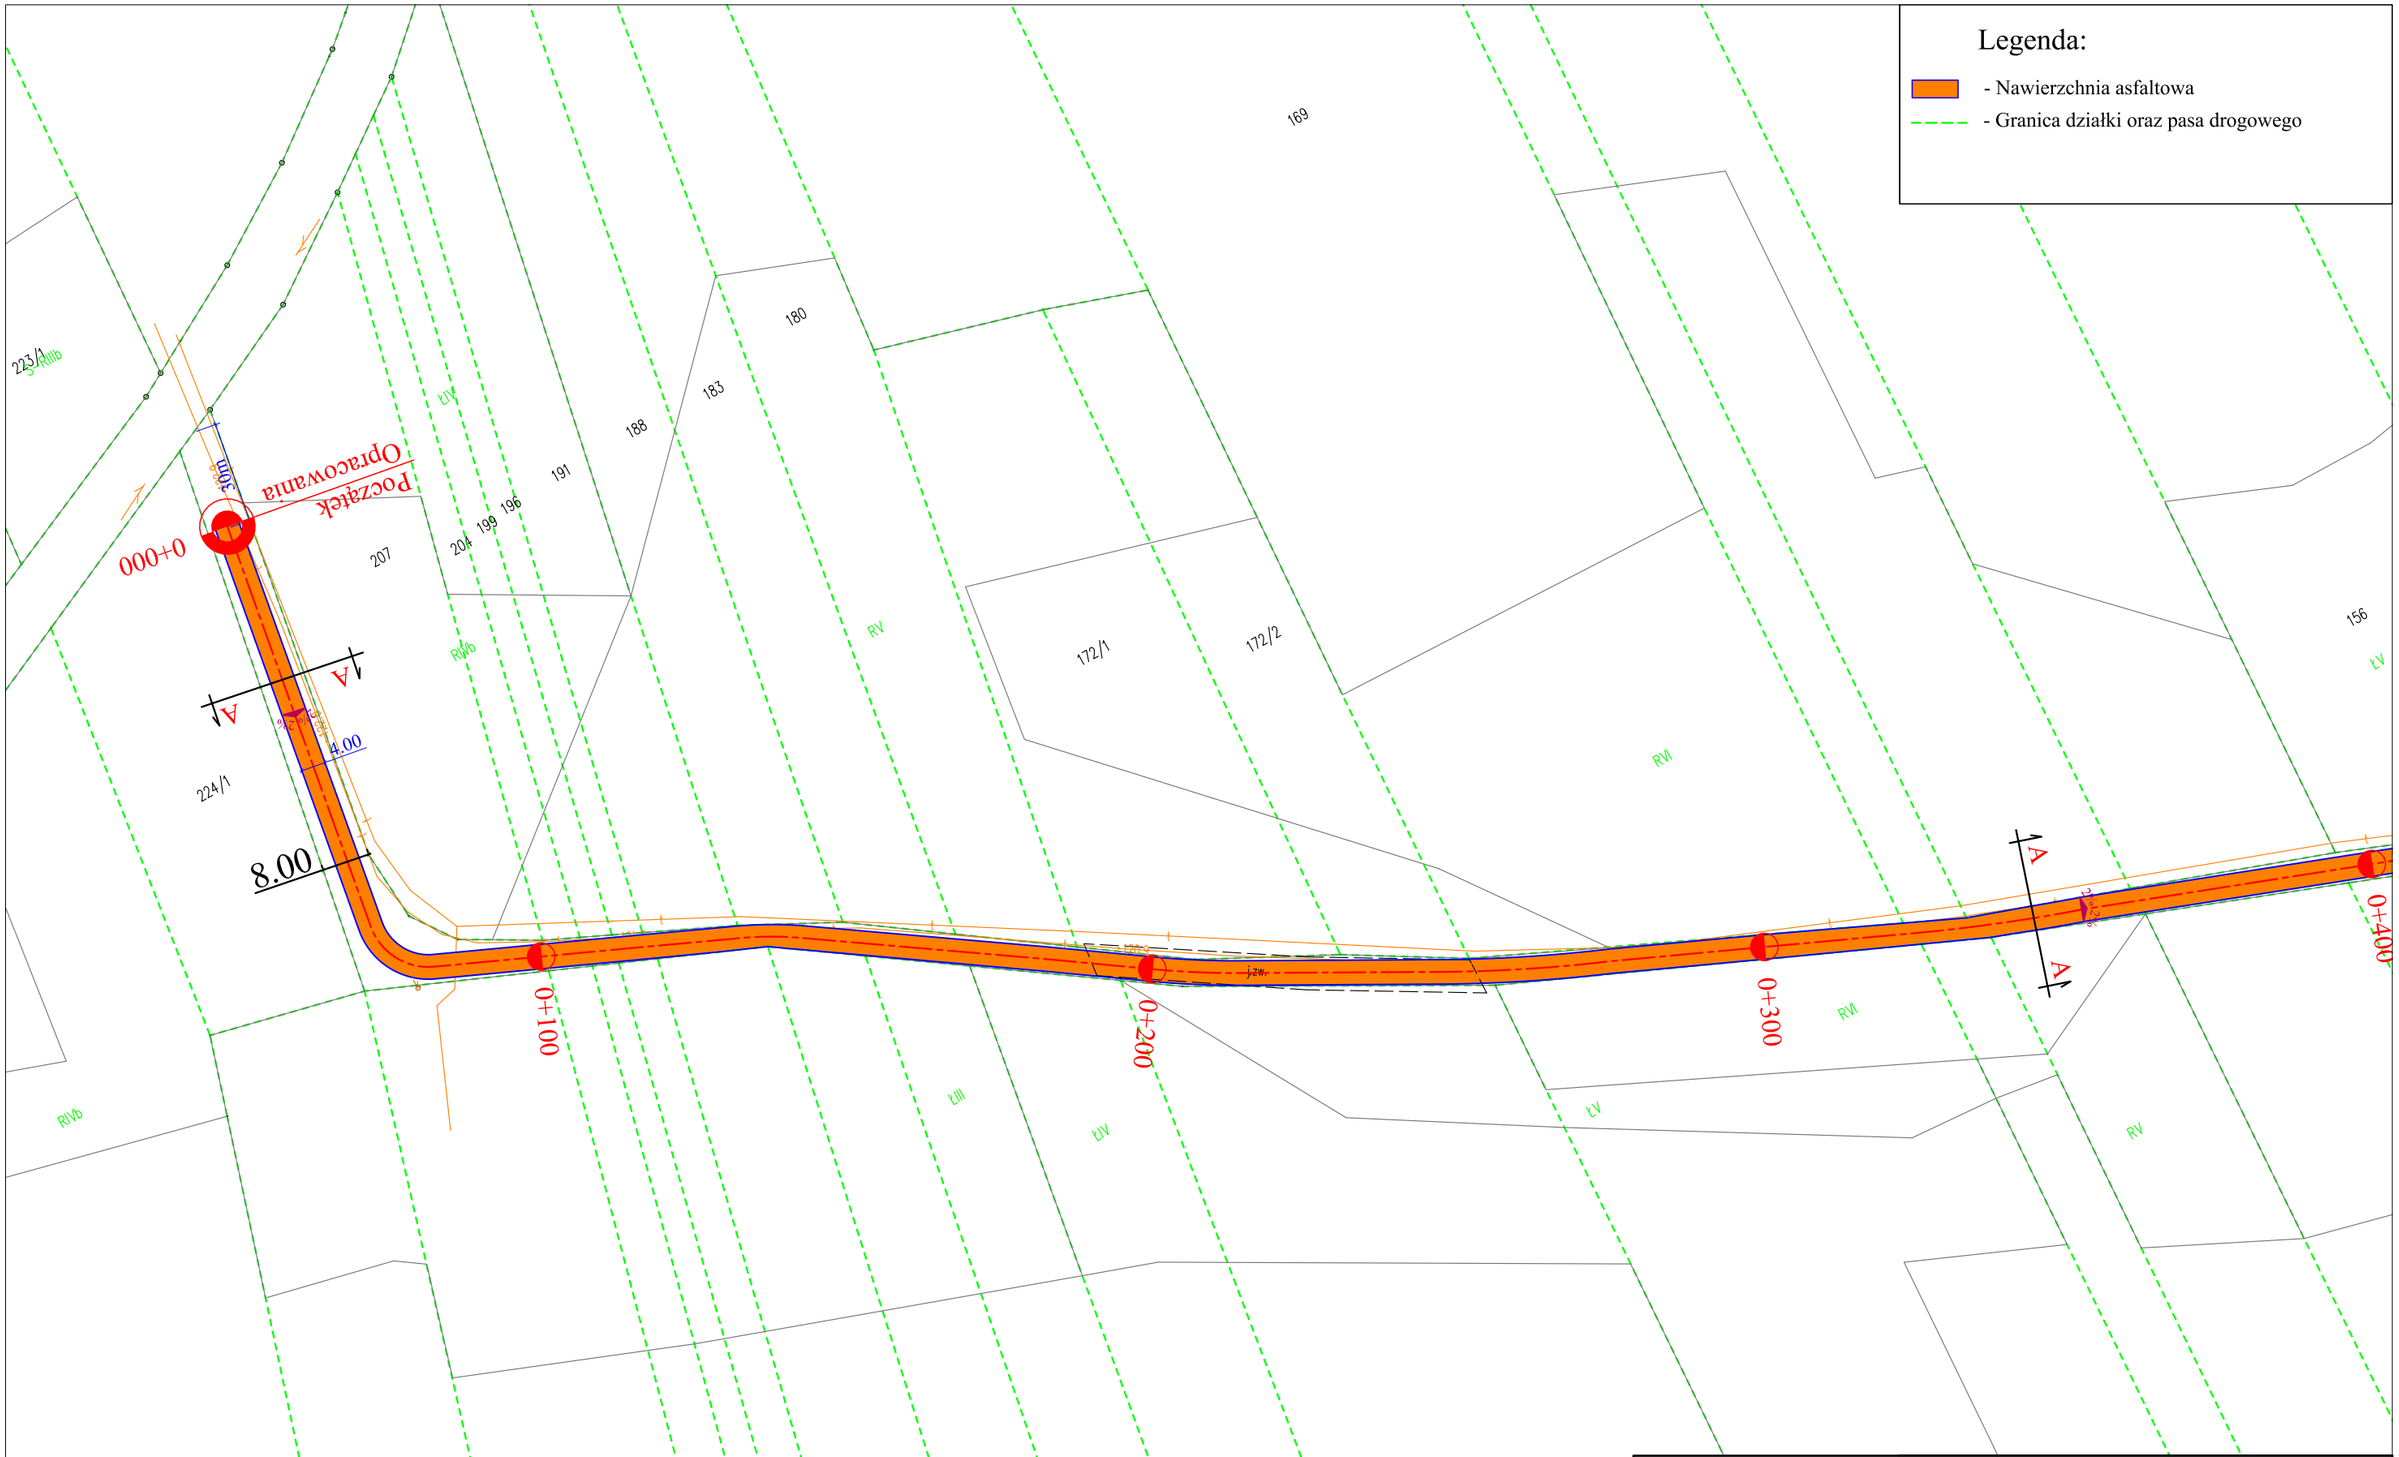

Obiekt:
Przebudowa nawierzchni drogi gminnej nr 674513 (nr działki 79) w miejscowości Dzierzbin

Rysunek:	Plan Sytuacyjny			**NR** 2.1
	IMIĘ I NAZWISKO	NR UPRAW.	DATA	PODPIS
Projektował	Wiktor Piętka	230/66	2020	
Opracował	mgr inż. Przemysław Kaczorowski		2020	
BRANŻA Drogowa	STADIUM bud./wyk.	ROK OPRACOWANIA 2020	NR UMOWY	SKALA 1:1000