



Od km 0+000 do km 0+525

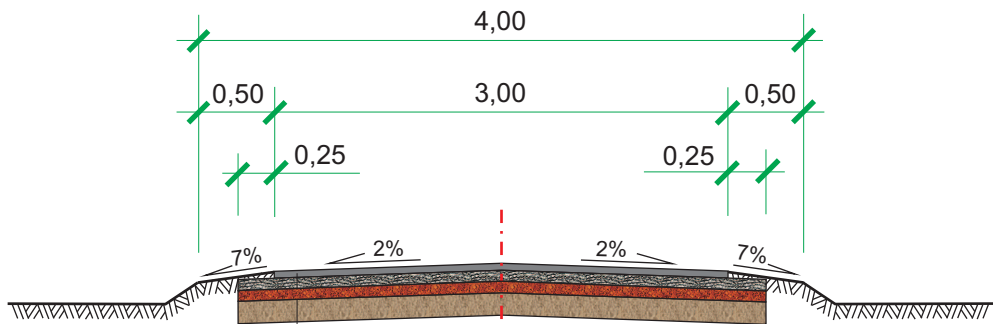

- ① Nawierzchnia z mieszanki mineralno - asfaltowej, dla ruchu KR1-KR2 o gr. 4cm
- ② Górna podbudowa z kruszywa łamanego twardego (gabro, granit, melafir) o gr. 5cm
- ③ Warstwa wyrównawcza z kruszywa łamanego twardego (gabro, granit, melafir) o gr. do 5cm
- ④ Istniejąca nawierzchnia o szer. 3,5m

Od km 0+525 do km 0+925

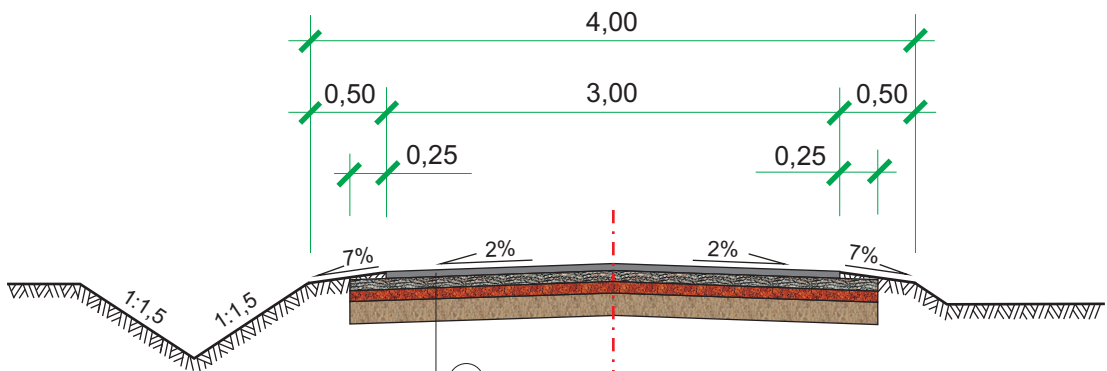

- ①
- ②
- ③
- ④

## PRZEKRÓJ NORMALNY

|               |   |                  |
|---------------|---|------------------|
| Temat :       | Przebudowa nawierzchni drogi gminnej<br>Gadów - Gadówek, gm. Mycielin |                  |
| Inwestor :    | Gmina Mycielin  |                  |
| Projektował : | <i>Wiktor Piętka</i>  | Branża: drogowa  |
|               |   | Data : 09.2011r. |
| Wykonał :     | <i>Wojciech Krymarys</i><br><i>mgr Leszek Karczewski</i>              | Skala : 1:50     |
|               |   | Nr rys.          |
|               |   |                  |