


0+000,00 ÷ 1+410,00

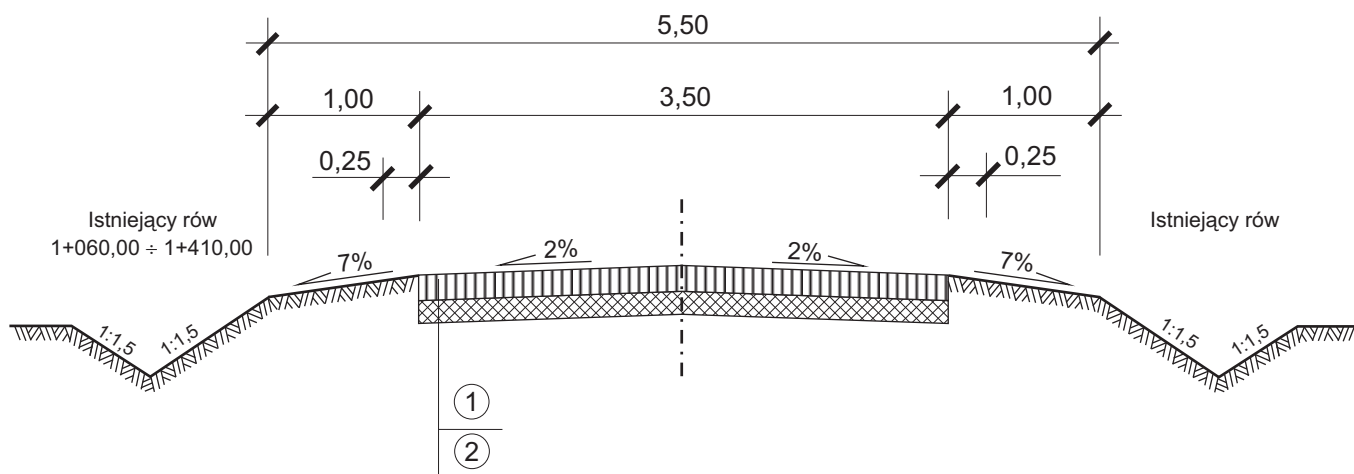

OZNACZENIA

- ① Górna podbudowa z kruszywa łamanego twardego o gr. 10 cm
- ② Dolna podbudowa z kruszywa naturalnego o gr. 10 cm

PRZEKROJE NORMALNE		
Temat :	Przebudowa nawierzchni drogi gminnej Korzeniew - Kościelec, gm. Mycielin	
Inwestor :	Gmina Mycielin	
Projektował :	<i>Wiktor Piętka</i>	Branża: drogowa
		Data : 09.2013r.
Wykonał :		Skala : 1:50
		Nr rys.