


# Rzut II piętra szkoły

## stan projektowany

skala 1:100

### ZESPÓŁ SZKOLNO-PRZEDSZKOLNY W KOŚCIELCU BILANS POWIERZCHNI II PIĘTRA

Nr pom.	Pomieszczenie	Pow. użytkowa (m <sup>2</sup> )
2.1	KLATKA SCHODOWA II PIĘTRA	13,29
2.2	KORYTARZ II PIĘTRA	13,03
2.3	MAGAZYN 2	14,82
2.4	SALA LEKCYJNA 6	34,04
2.5	ZAPLECZE SALI	3,76
2.6	BIBLIOTEKA	15,83
2.7	WC MĘSKIE	1,72
2.8	WC DAMSKIE	1,73
2.9	SALA LEKCYJNA 7	25,17
2.10	PRZEDPOKÓJ 2 PRYWATNY	5,43
2.11	WC 2 PRYWATNE	3,08
2.12	KUCHNIA 2 PRYWATNA	7,44
2.13	POKÓJ 3 PRYWATNY	17,66
2.14	POKÓJ 4 PRYWATNY	15,16
<b>RAZEM:</b>		<b>172,16</b>

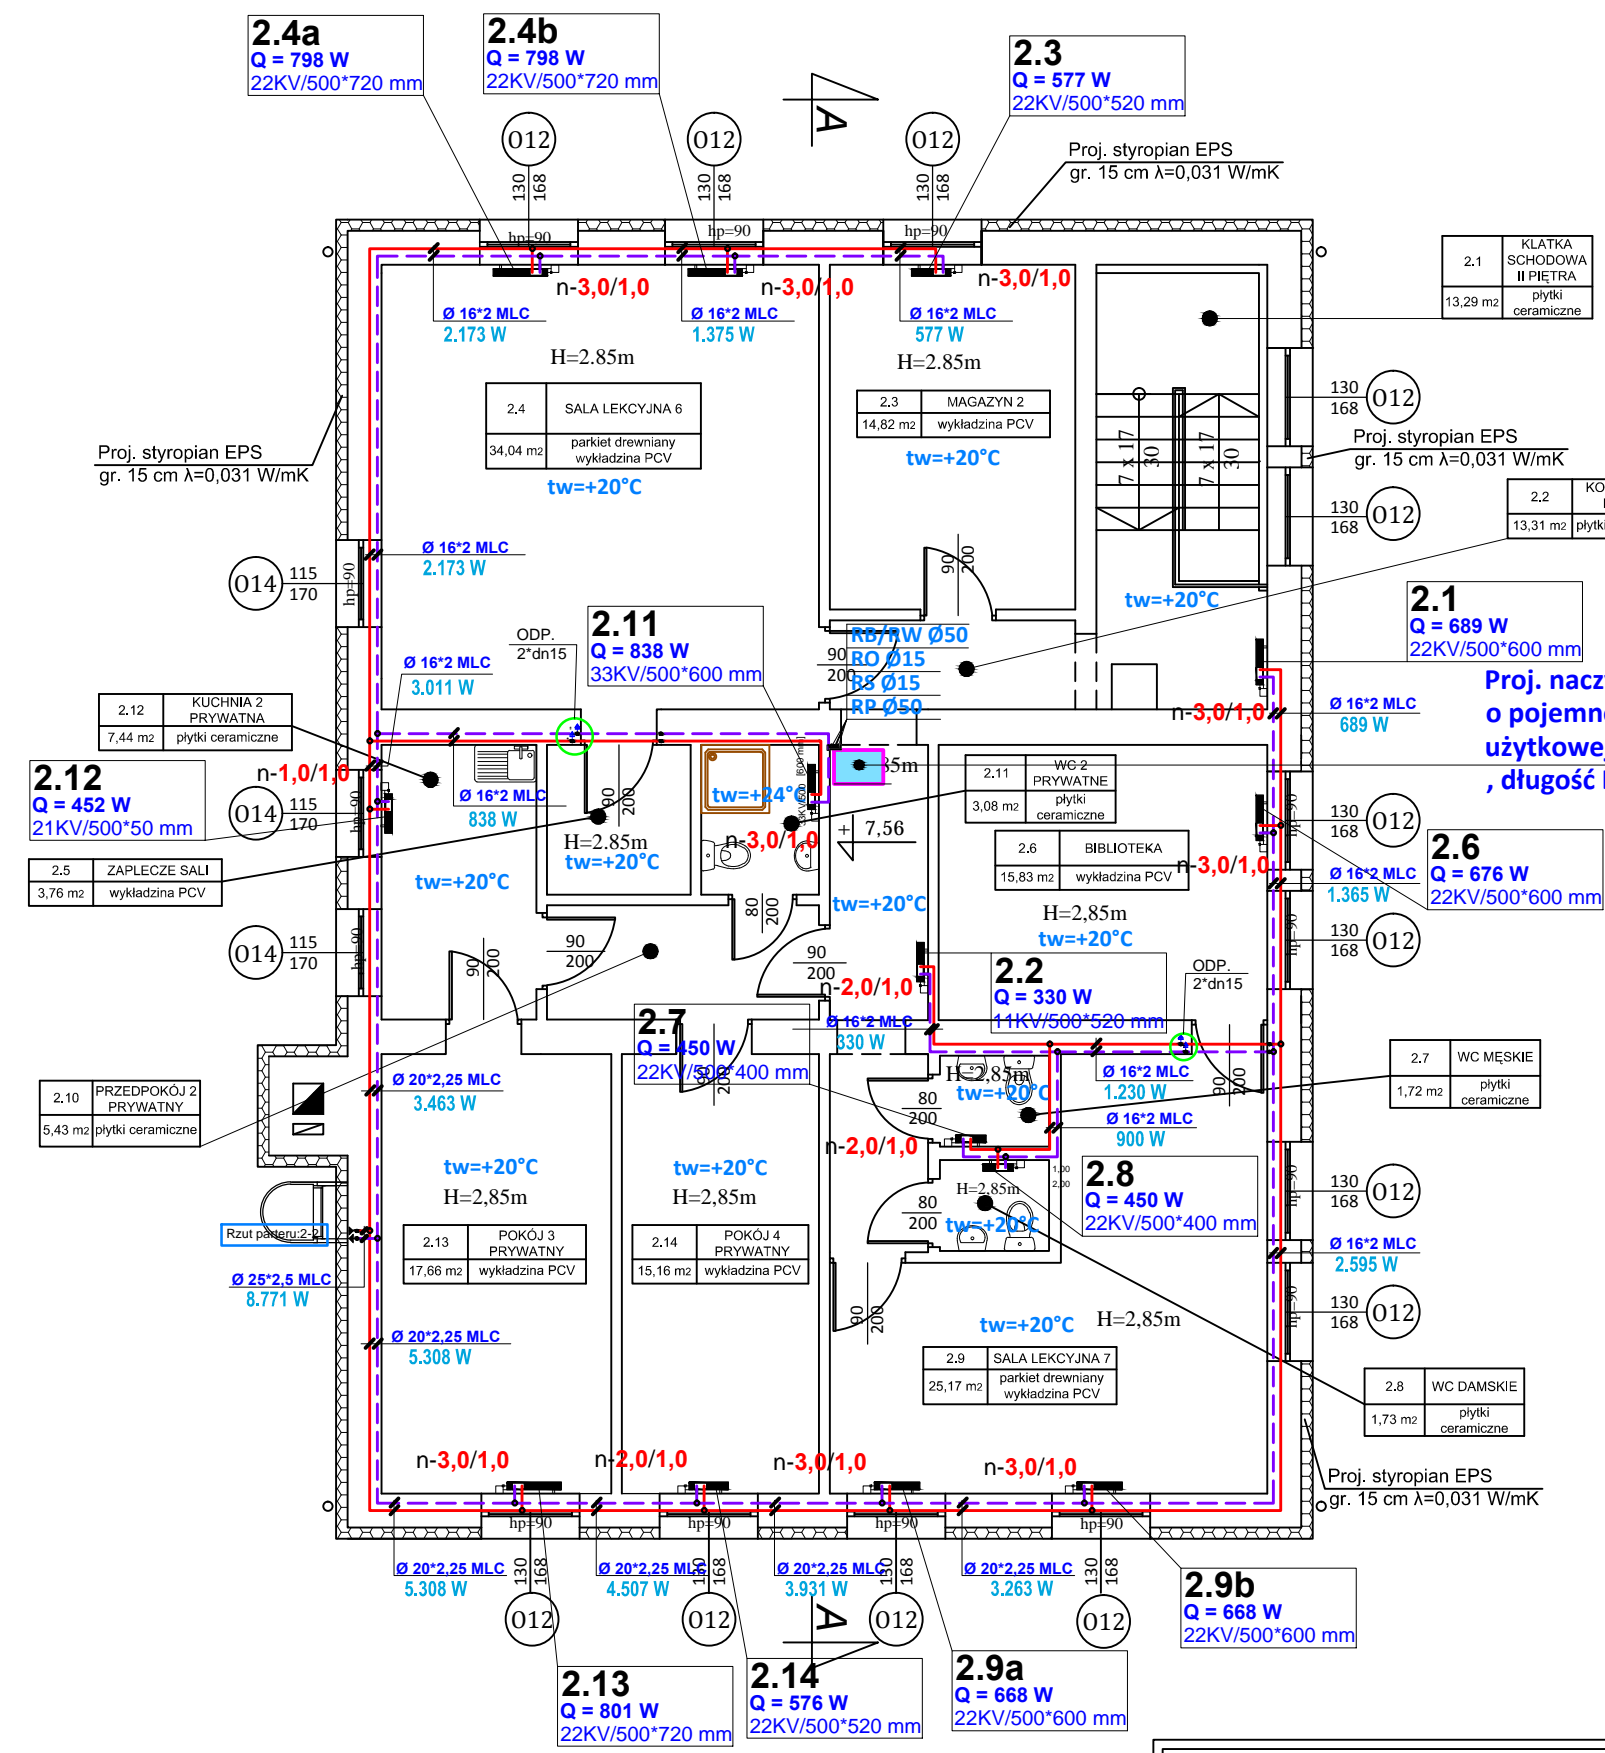

**Proj. naczynie wzbiorcze systemu otwartego typu "A" o pojemności całkowitej Vc=100 dm<sup>3</sup> i pojemności użytkowej 80 dm<sup>3</sup>; o wymiarach: średnica Ø 450 mm, długość L = 650 mm, masa: 22,0 kg**

**UWAGA:**  
Stosować materiały/urządzenia wyspecyfikowane w dokumentacji lub równoważne.  
Wszystkie zmiany wymagają akceptacji Projektanta i zgody Zamawiającego.

Nazwa obiektu budowlanego:	<b>TERMOMODERNIZACJA BUDYNKU ZESPOŁU SZKOLNO-PRZEDSZKOLNEGO W KOŚCIELCU, GM. MYCIELIN</b>		
Adres obiektu budowlanego:	Kościelec 9, 62-831 Korzeniew, gmina Mycielin, działka nr 224		
Tytuł(nazwa) rysunku:	<b>Rzut II piętra - Instalacja wew. c.o.</b>	Skala rysunku	1:100
Funkcja:	Imię, nazwisko i specjalność	Nr upr. bud.	Podpis i data
Projektant:	mgr inż. Tadeusz Kukuła Specjalność instalacyjno-inżynierska	190/94	04 2020