


# Rzut przyziemia

inventaryzacja  
skala 1:100

## ZESPÓŁ SZKOLNO-PRZEDSZKOLNY W KOŚCIELCU BILANS POWIERZCHNI PRZYZIEMIA

Nr pom.	Pomieszczenie	Pow. użytkowa (m <sup>2</sup> )
0.1	WIATROLAP 1	5,53
0.2	KORYTARZ PRZYZIEMIA Z KLATKĄ SCHODOWĄ	37,22
0.3	KLATKA SCHODOWA	12,08
0.4	SALA KOMPUTEROWA	50,77
0.5	POK. NAUCZYCIELSKI	14,80
0.6	SALA LEKCYJNA 1	48,42
0.7	KORYTARZ ŁĄCZNIKA	41,70
0.8	WIATROLAP 2	3,55
0.9	KOTŁOWNIA	29,37
0.10	WC MĘSKIE	15,81
0.11	WC DAMSKIE	14,83
0.12	KORYTARZ PRZYZIEMIA	28,90
0.13	MAGAZYN 1	5,95
0.14	SZATNIA	36,49
0.15	SALA LEKCYJNA 2	35,43
0.16	KORYTARZ PRZEDSZKOLA	32,90
0.17	WIATROLAP 3	2,03
0.18	POM. KSERO	4,32
0.19	SALA PRZEDSZKOLA 1	35,56
0.20	PRZEDSIONEK SALI	2,46
0.21	SALA PRZEDSZKOLA 2	35,45
0.22	WC PRZEDSZKOLA	7,11
0.23	WC 1 PRYWATNE	6,40
0.24	PRZEDPOKÓJ 1 PRYWATNY	6,48
0.25	POKÓJ 1 PRYWATNY	17,94
0.26	POKÓJ 2 PRYWATNY	17,39
0.27	KUCHNIA 1 PRYWATNA	10,30
<b>RAZEM:</b>		<b>559,19</b>

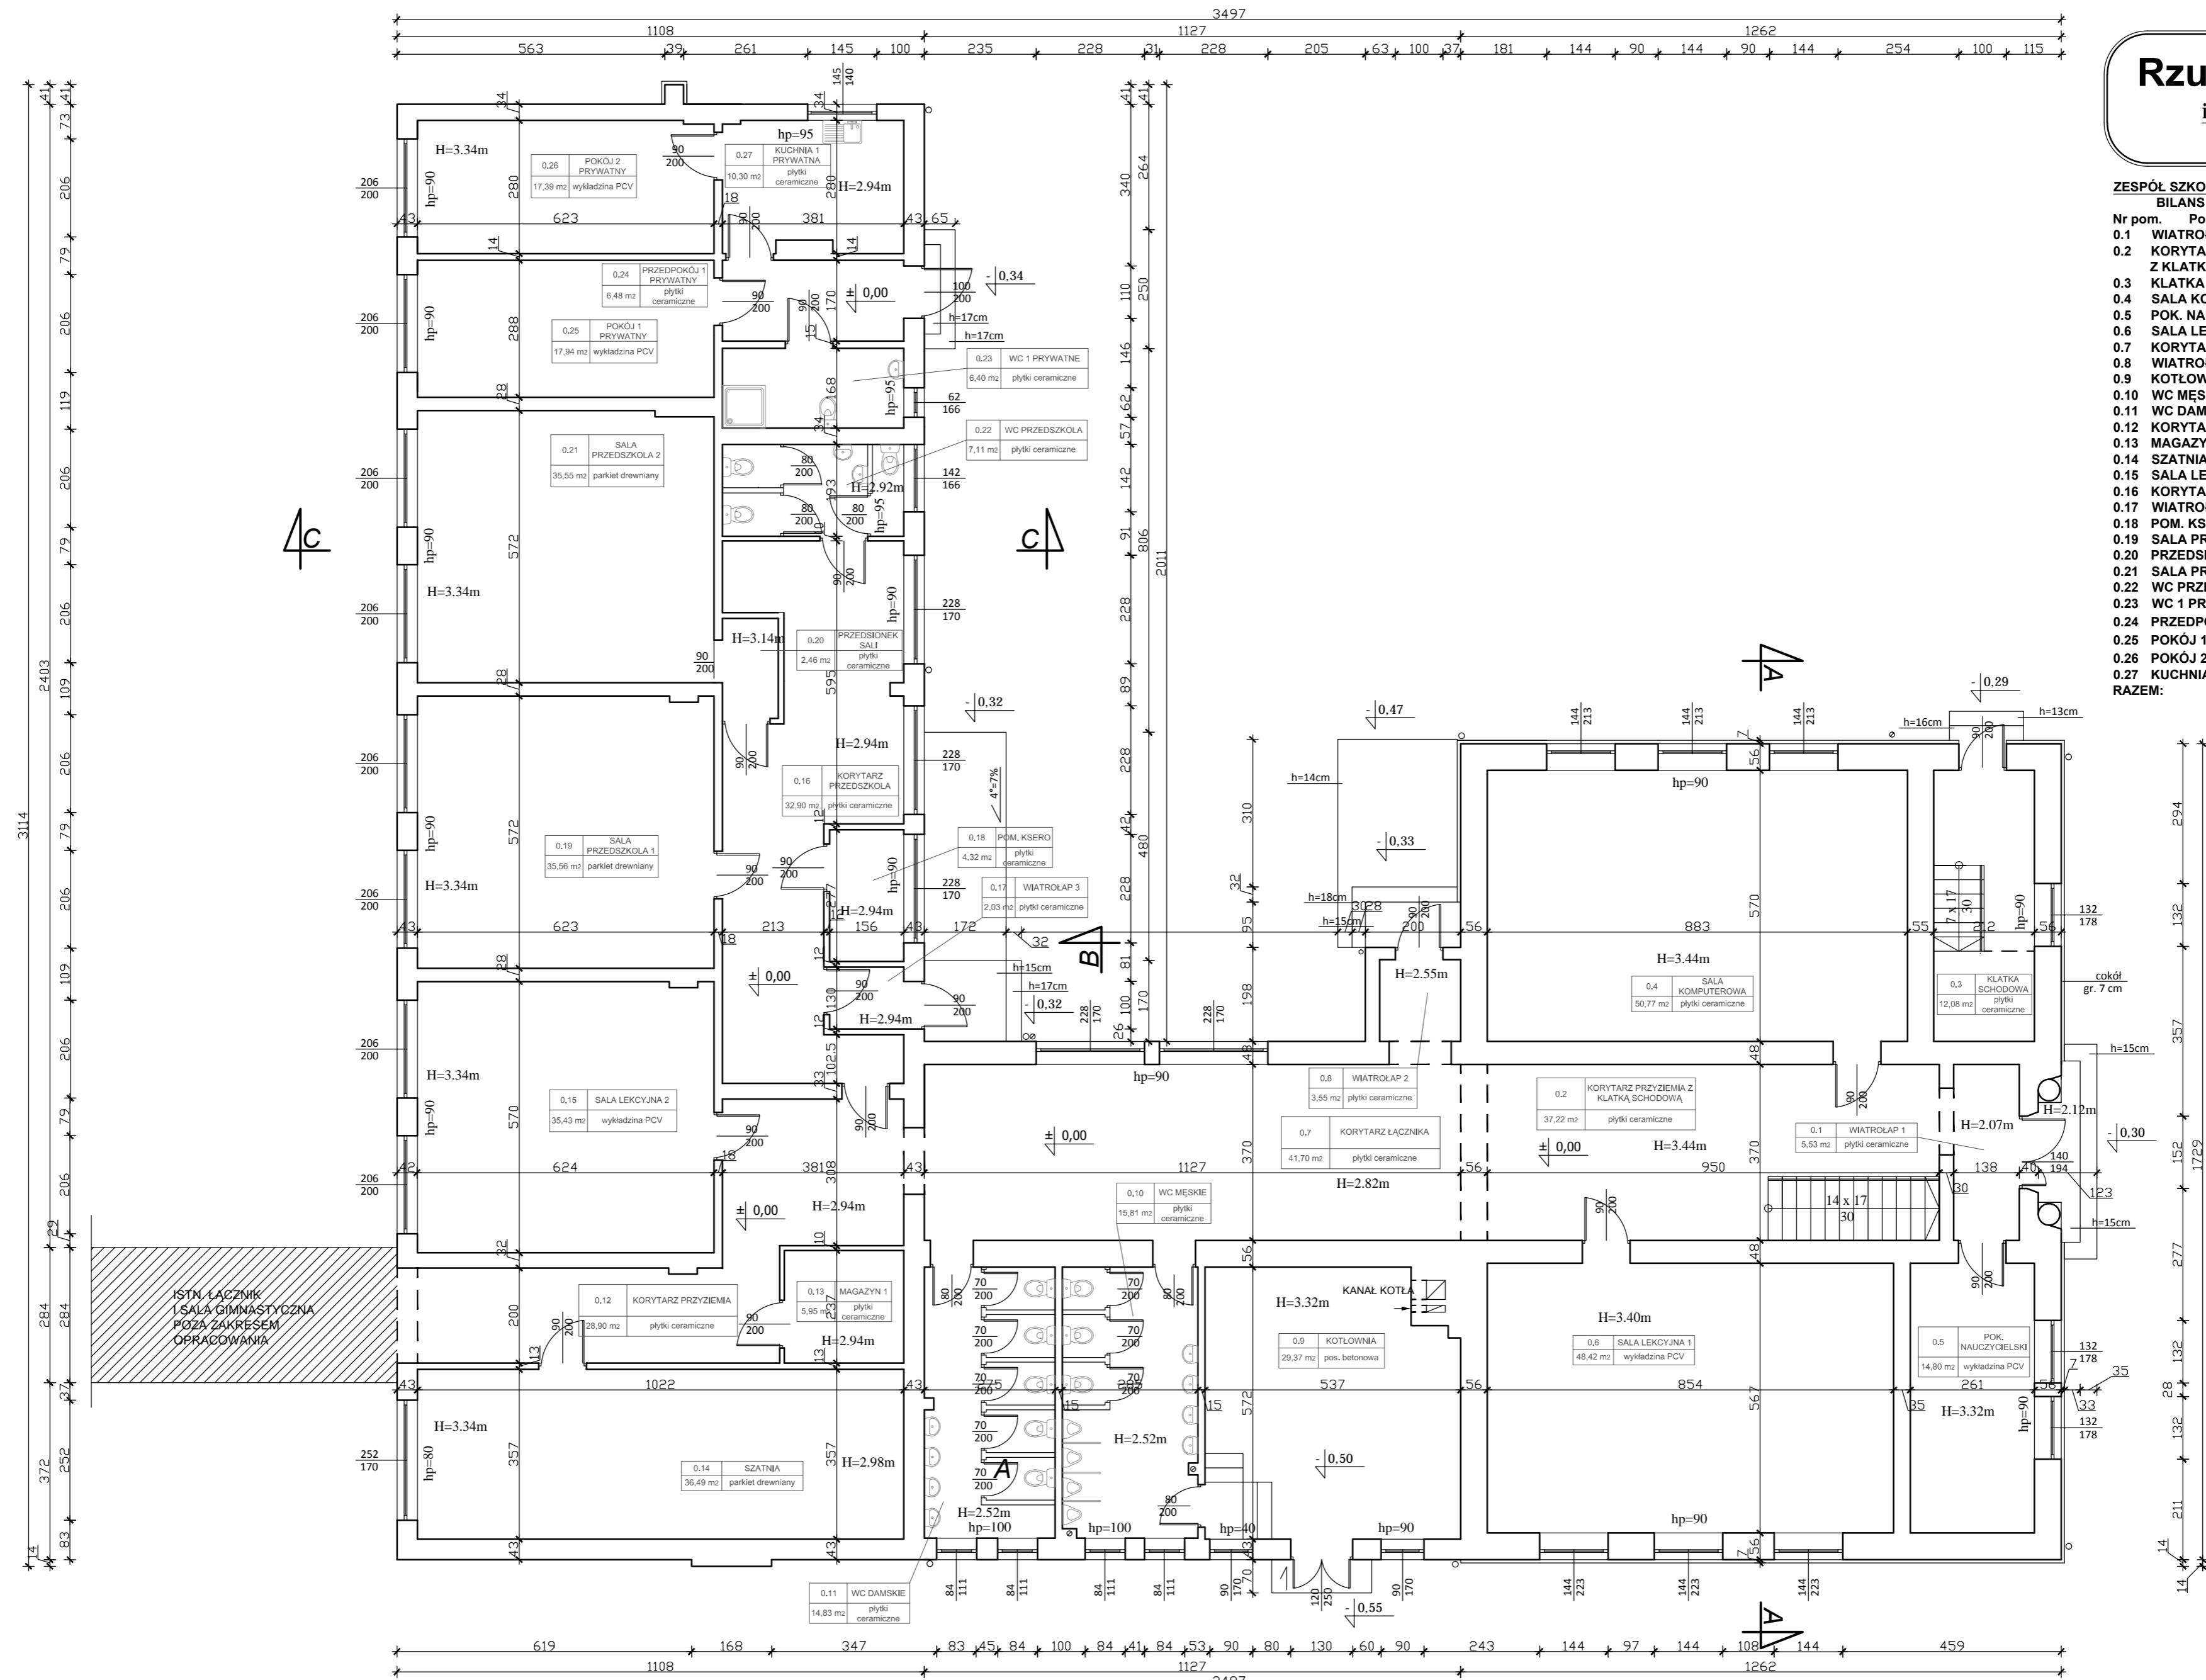

ISTN. ŁĄCZNIK  
I SALA GIMNASTYCZNA  
POZA ZAKRESEM  
OPRACOWANIA

Nazwa obiektu budowlanego:	<b>TERMOMODERNIZACJA BUDYNKU ZESPOŁU SZKOLNO-PRZEDSZKOLNEGO W KOŚCIELCU , GM. MYCIELIN</b>		
Adres obiektu budowlanego:	Kościelec 9 , 62-831 Korzeniew , gmina Mycielín , działka nr 224		
Tytuł(nazwa) rysunku:	<b>Rzut przyziemia - inventaryzacja</b>	Skala rysunku:	<b>1:100</b>
Funkcja:	Imię, nazwisko i specjalność	Nr upr. bud.	Podpis i data
Opracował:	<b>mgr inż. arch. Przemysław Sturgólewski</b> Specjalność architektoniczna	393/70	<b>04</b> 2020
Asystent:	<b>mgr Mateusz Kukuła</b>	-	