


Rzut I piętra szkoły i dachów łącznika oraz przedszkola

stan projektowany
skala 1:100

ZESPÓŁ SZKOLNO-PRZEDSZKOLNY W KOŚCIELCU
BILANS POWIERZCHNI I PIĘTRA

Nr pom.	Pomieszczenie	Pow. użytkowa (m ²)
1.1	KLATKA SCHODOWA I PIĘTRA	12,09
1.2	KORYTARZ I PIĘTRA Z KLATKĄ SCHODOWĄ	30,93
1.3	SALA LEKCYJNA 3	33,75
1.4	SEKRETARIAT	11,10
1.5	GABINET DYREKTORA	14,93
1.6	SALA LEKCYJNA 4	30,28
1.7	SALA LEKCYJNA 5	33,45
RAZEM:		166,53

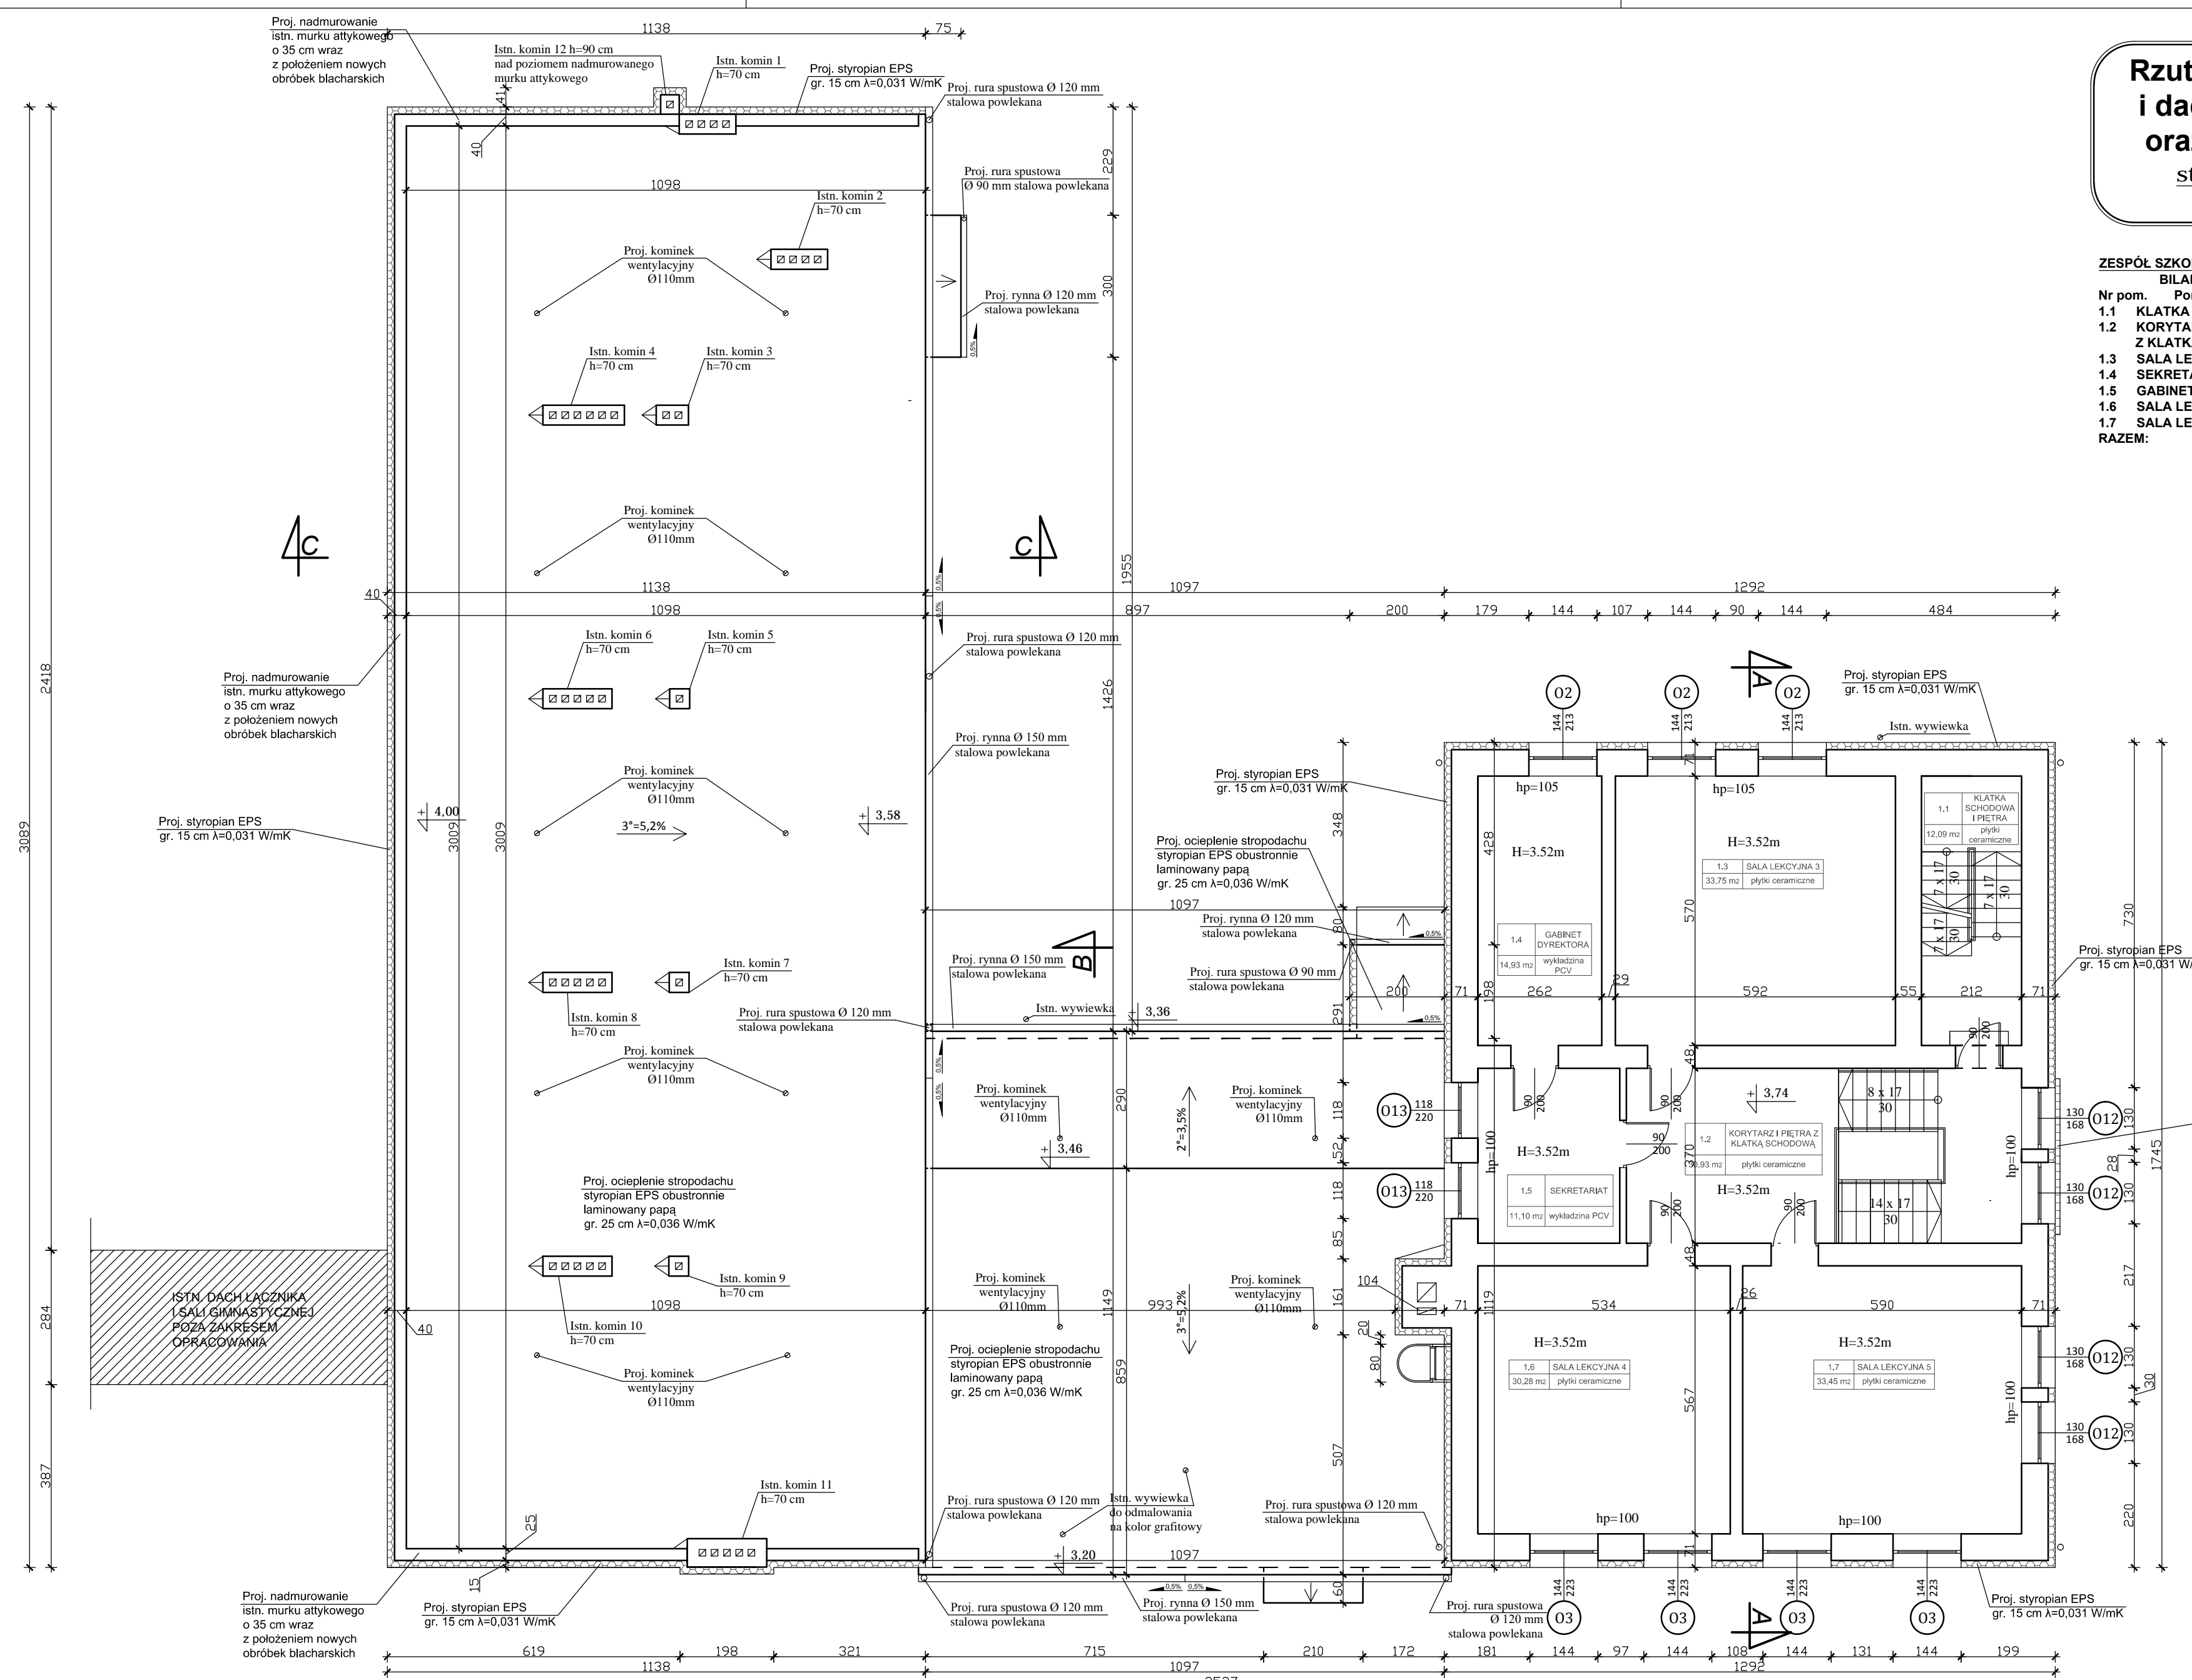

Proj. gzyms nad wejściem do odtworzenia ze styroduru gr. ~5 cm dł. ~330 cm lub z innych elementów sztukaterskich wg szczegółowych pomiarów oryginału z natury wykonanymi przez Wykonawcę przed robotami

UWAGA:
Stosować materiały/urządzenia wyspecyfikowane w dokumentacji lub równoważne.
Wszystkie zmiany wymagają akceptacji Projektanta i zgody Zamawiającego.

Nazwa obiektu budowlanego:	TERMOMODERNIZACJA BUDYNKU ZESPOŁU SZKOLNO-PRZEDSZKOLNEGO W KOŚCIELCU , GM. MYCIELIN		
Adres obiektu budowlanego:	Kościelec 9 , 62-831 Korzeniew , gmina Mycielín , działka nr 224		
Tytuł(nazwa) rysunku:	Rzut I piętra szkoły i dachów łącznika oraz przedszkola - stan projektowany	Skala rysunku:	1:100
Funkcja:	Imię, nazwisko i specjalność	Nr upr. bud.	Podpis i data
Projektant:	mgr inż. arch. Przemysław Sturgólewski Specjalność architektoniczna	393/70	04 2020
Asystent:	mgr Mateusz Kukuła	-	