
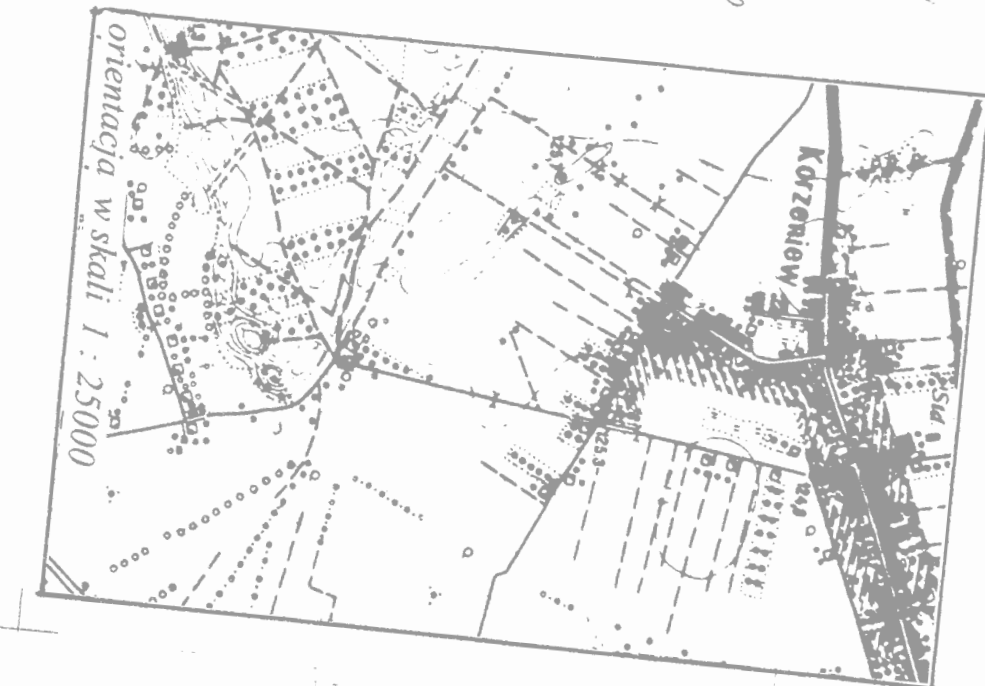


| PLAN SYTUACYJNY |   |                  |
|-----------------|---|------------------|
| Temat :         | Przebudowa nawierzchni drogi gminnej<br>Korzeniew - Kościelec, gm. Mycielin |                  |
| Investor :      | Gmina Mycielin  |                  |
| Projektował :   | Wiktor Piętka   | Branża: drogowa  |
|                 |   | Data : 09.2013r. |
| Wykonał :       |   | Skala : 1:1000   |
|                 |   | Nr rys.          |

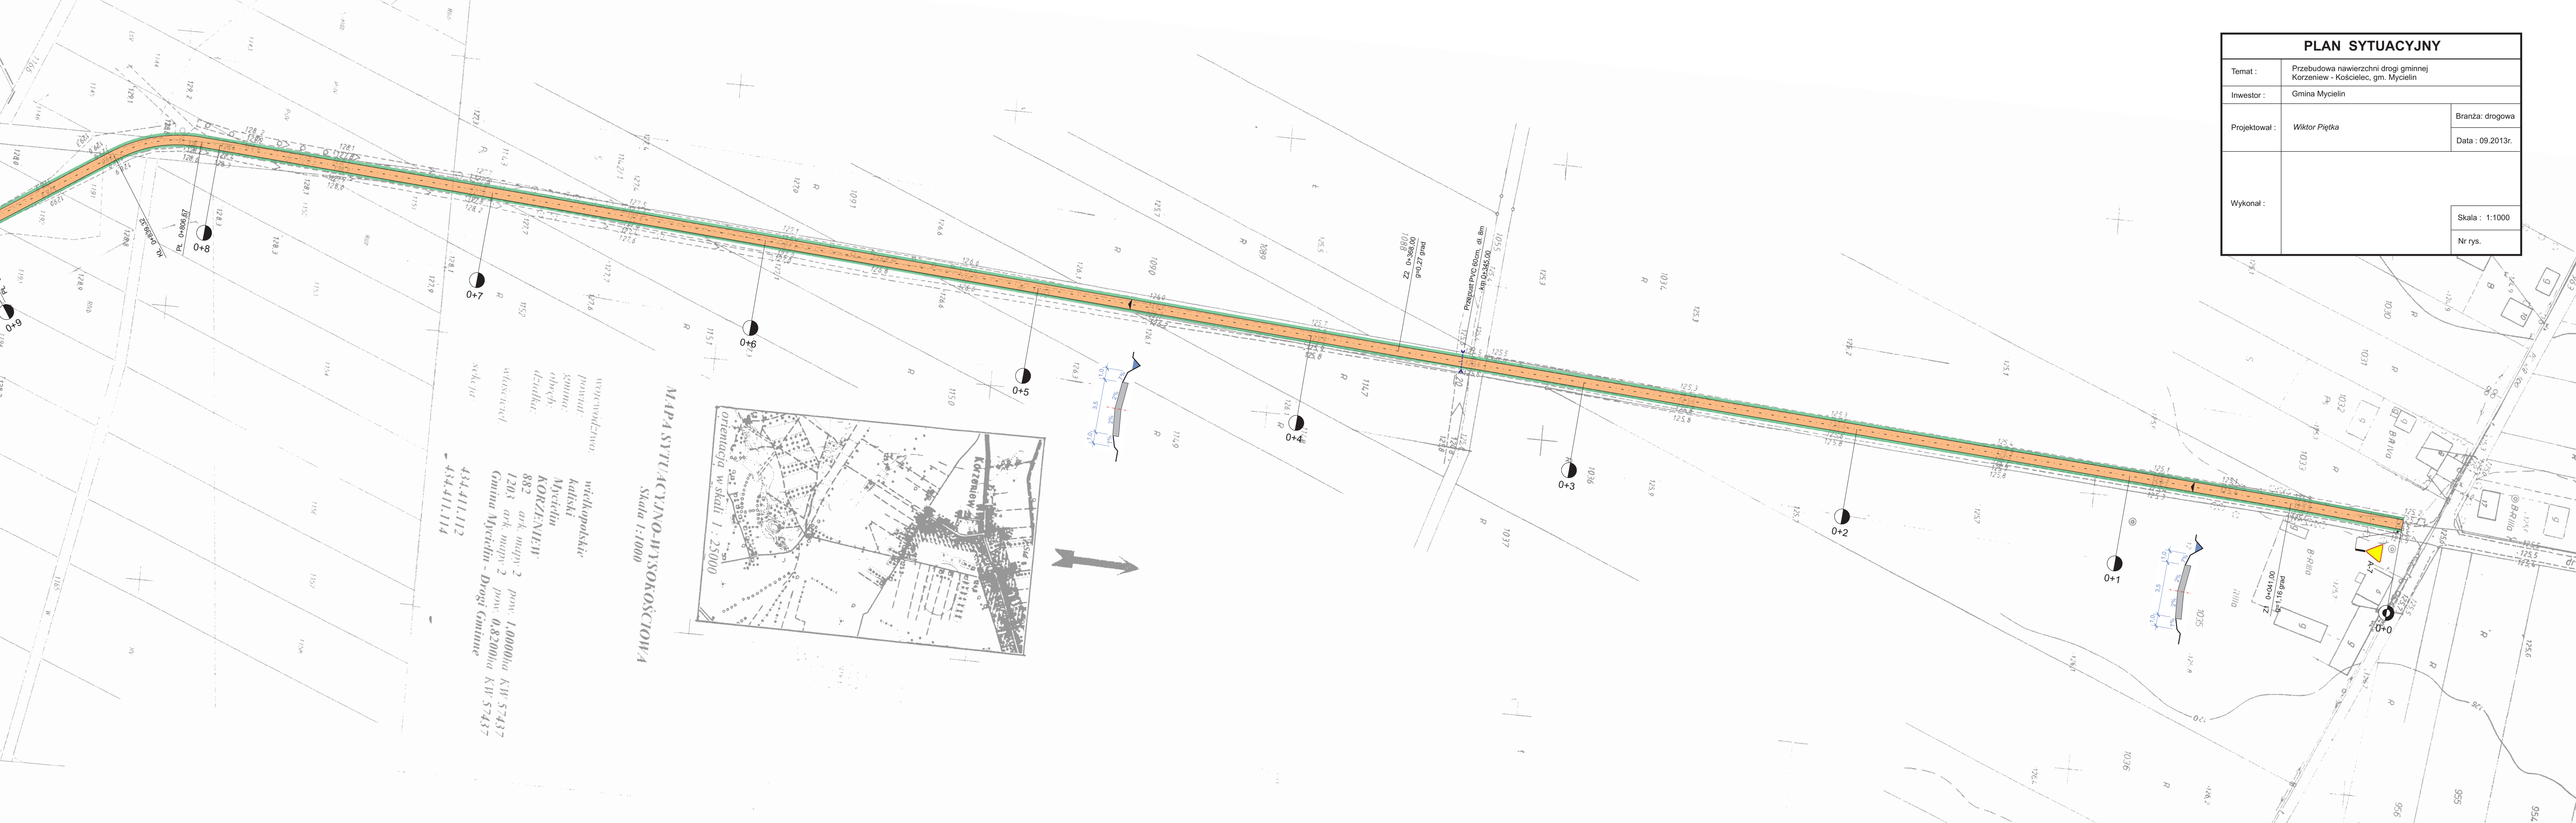

województwo: wielkopolskie  
powiat: kaliski  
gmina: Mycielin  
obsz. dechba: KORZENIEW  
sekcja: 882  
adres: 1203 ark. mapy 2 pow. 1,0000ha KW 57437  
434411.112  
434411.114  
Gmina Mycielin - Drogi Gminne